


- | | |
|---------------------------|------------|
| ① 현수막장치봉 (placard batten) | ⑫ 장치걸이대 #6 |
| ② 모양막 | ⑬ 조명봉 #3 |
| ③ 조명봉 #1 | ⑭ 상부배경조명기 |
| ④ 장치걸이대 #1 | ⑮ 국기걸이대 |
| ⑤ 장치걸이대 #2 | ⑯ 끝막 #2 |
| ⑥ 장치걸이대 #3 | ⑰ 배경막(흑) |
| ⑦ 장치걸이대 #4 | ⑱ 배경막(백) |
| ⑧ 조명봉 #2 | ⑲ 전면조명 #1 |
| ⑨ 끝막 #1 | ⑳ 전면조명 #2 |
| ⑩ 영사막 | ㉑ 전면우측조명 |
| ⑪ 장치걸이대 #5 | ㉒ 전면좌측조명 |

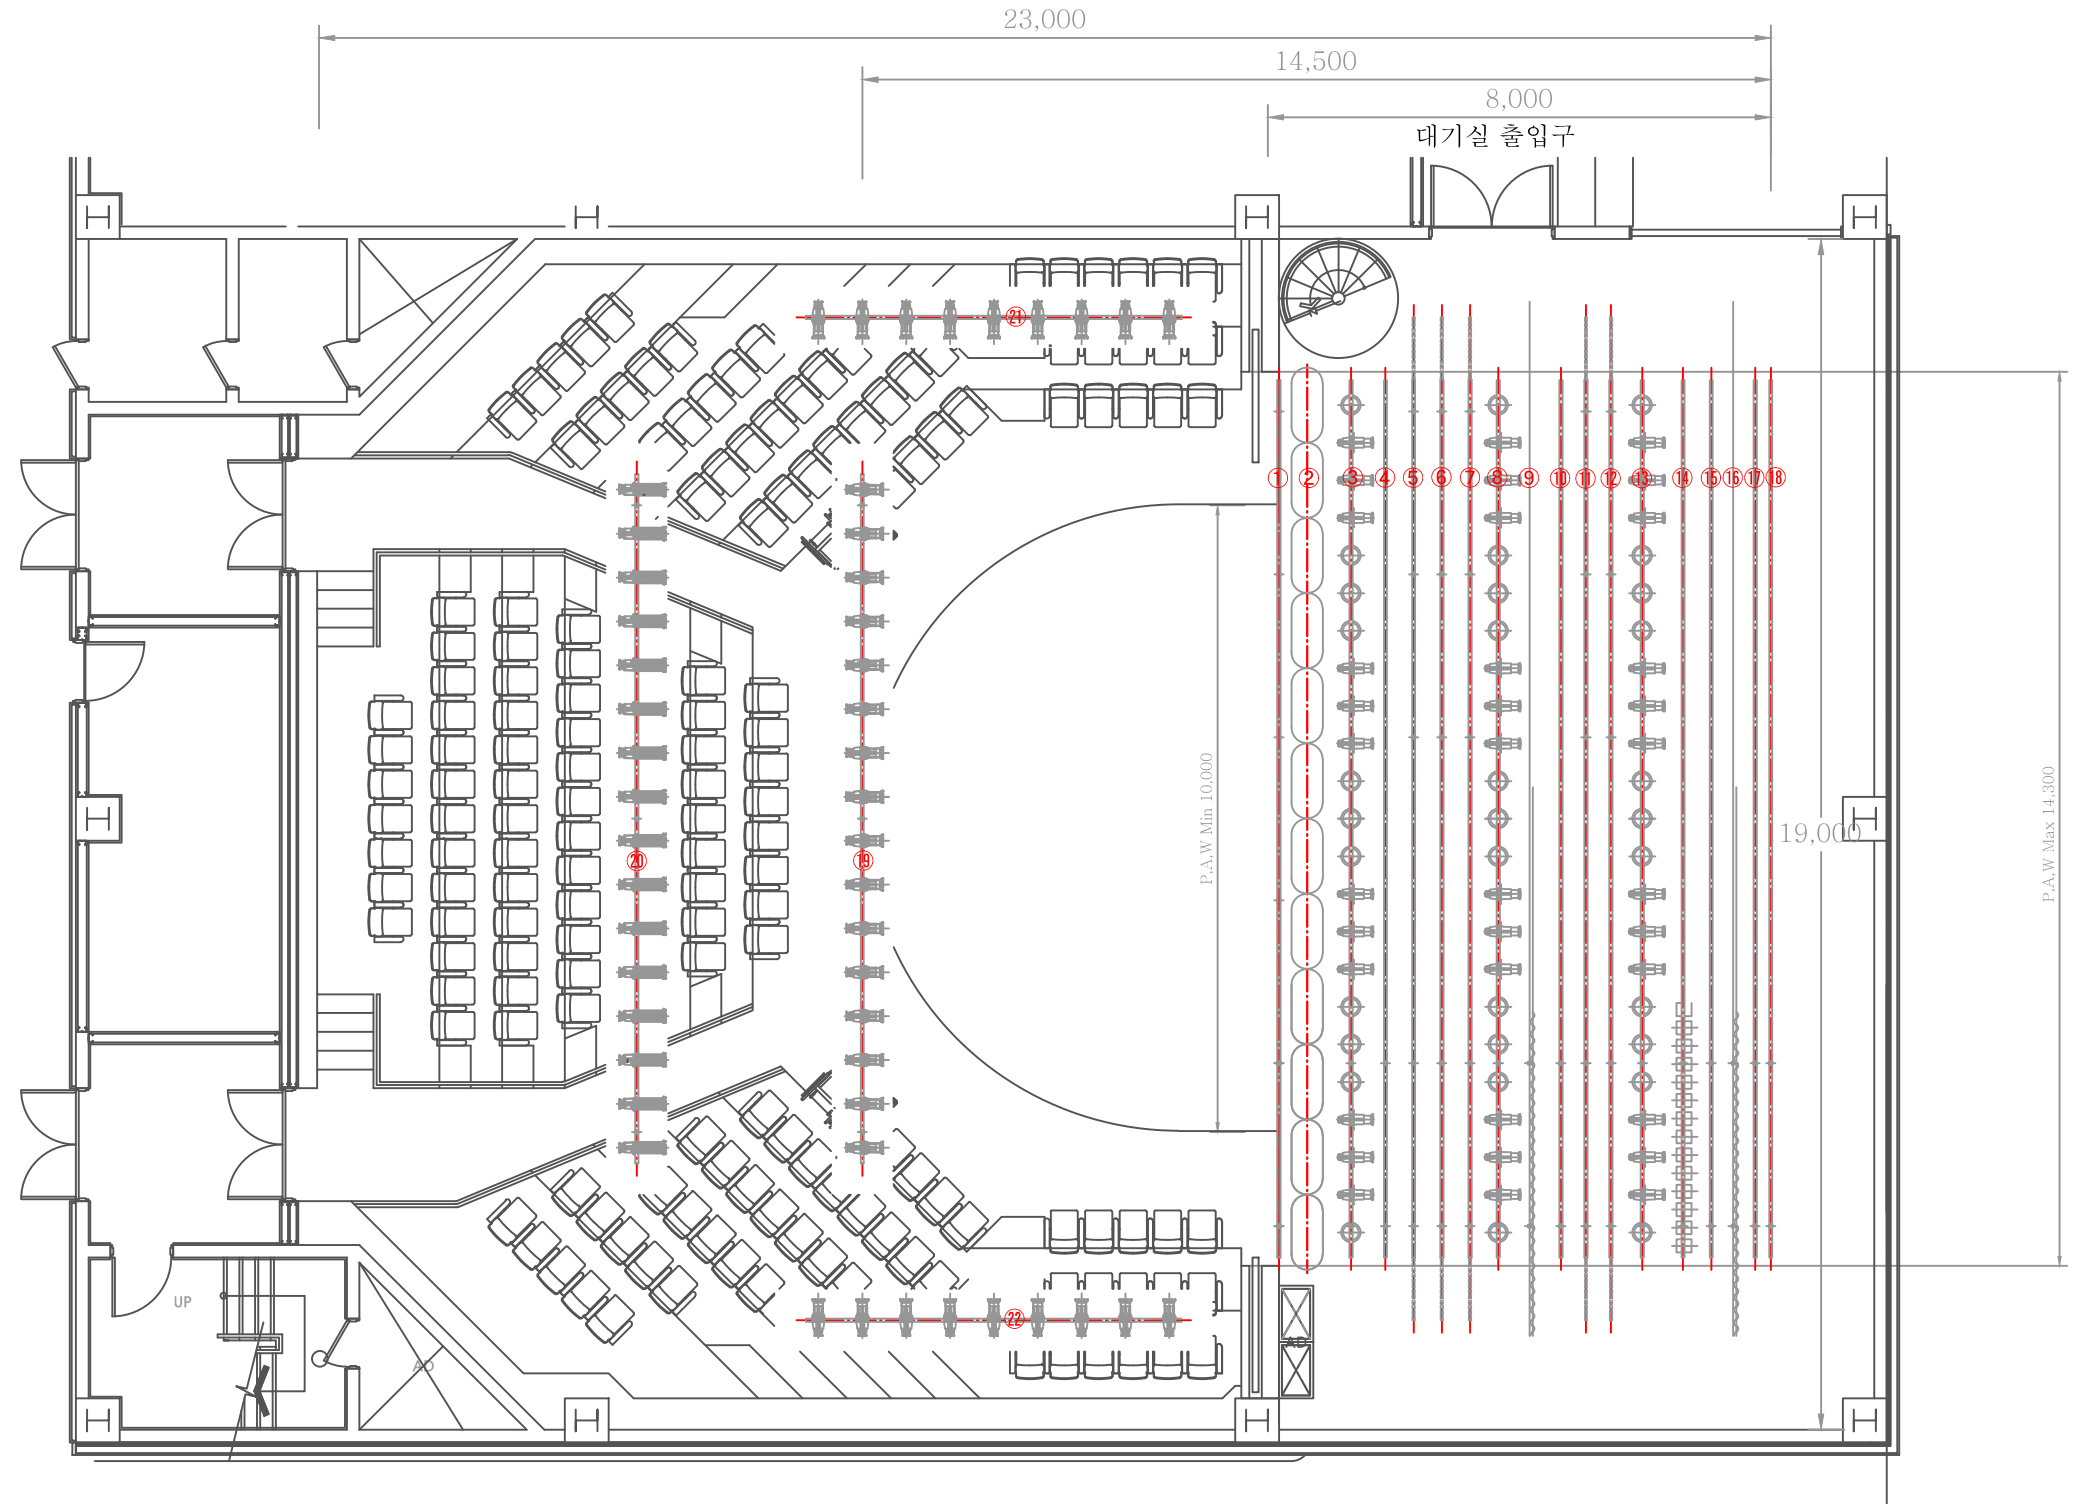

1 소 공연장 무대평면도 1/60