



1층 배치도

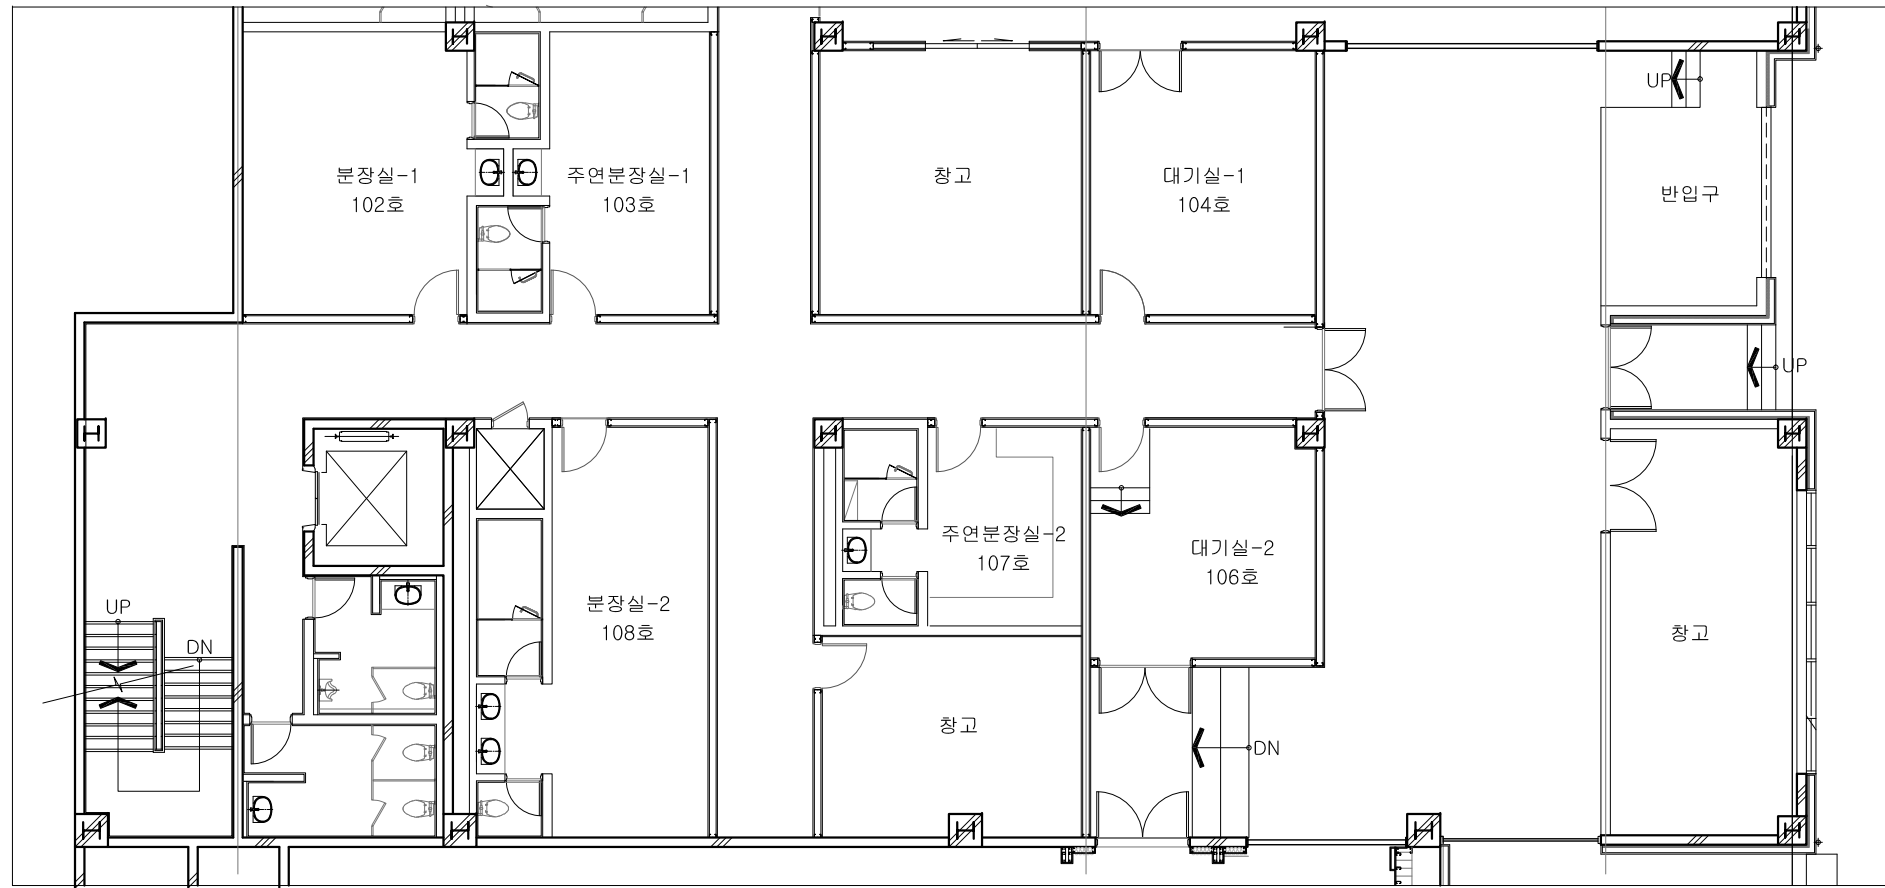

2층 배치도

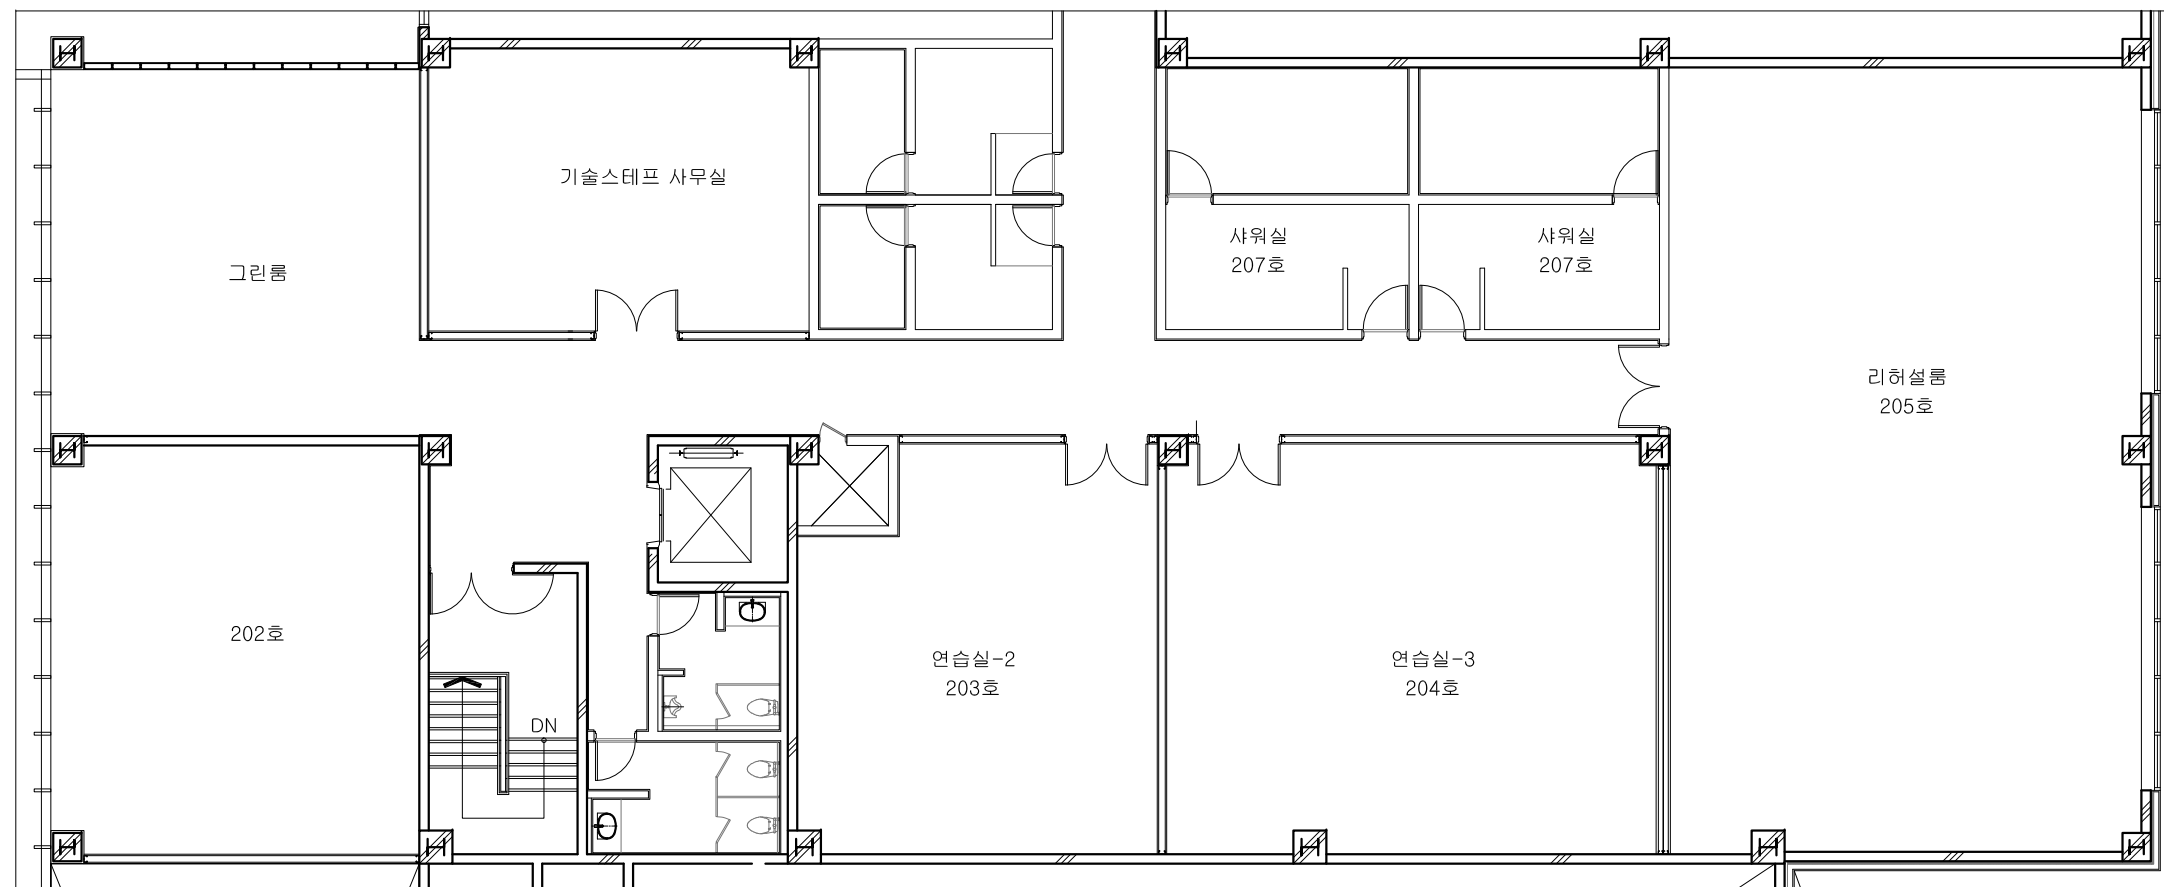

분장실 배치도